

REVISIONS 改图记录

NO. 编号	DATE 日期	REMARKS 备注

注意事项

- 1、本图版权为时尚装饰所有；图纸仅为参考，设计师具有实际施工时的修改决定权。
- 2、施工单位必须于施工前仔细检查复核图纸上尺寸与实际尺寸是否有差异，不得量度图纸，如图纸尺寸与现场有出入，依据现场实际尺寸施工。
- 3、图纸若有遗漏请书面知会设计师
- 4、执行本图同时请遵照国家有关标准规范。
- 5、设计若有变更以最后更正的版本为准。

PROJECT (工程名称)

LOCATION (地点)

政府咖啡吧台

TITLE (图纸内容)

平面布置图

SCALE (比例)

1:80

DESIGNED BY (设计)


CHECKED BY (审核)

JOB NO. (设计编号)

DRAWING NO. (图纸编号)

DATE (日期)

P-01


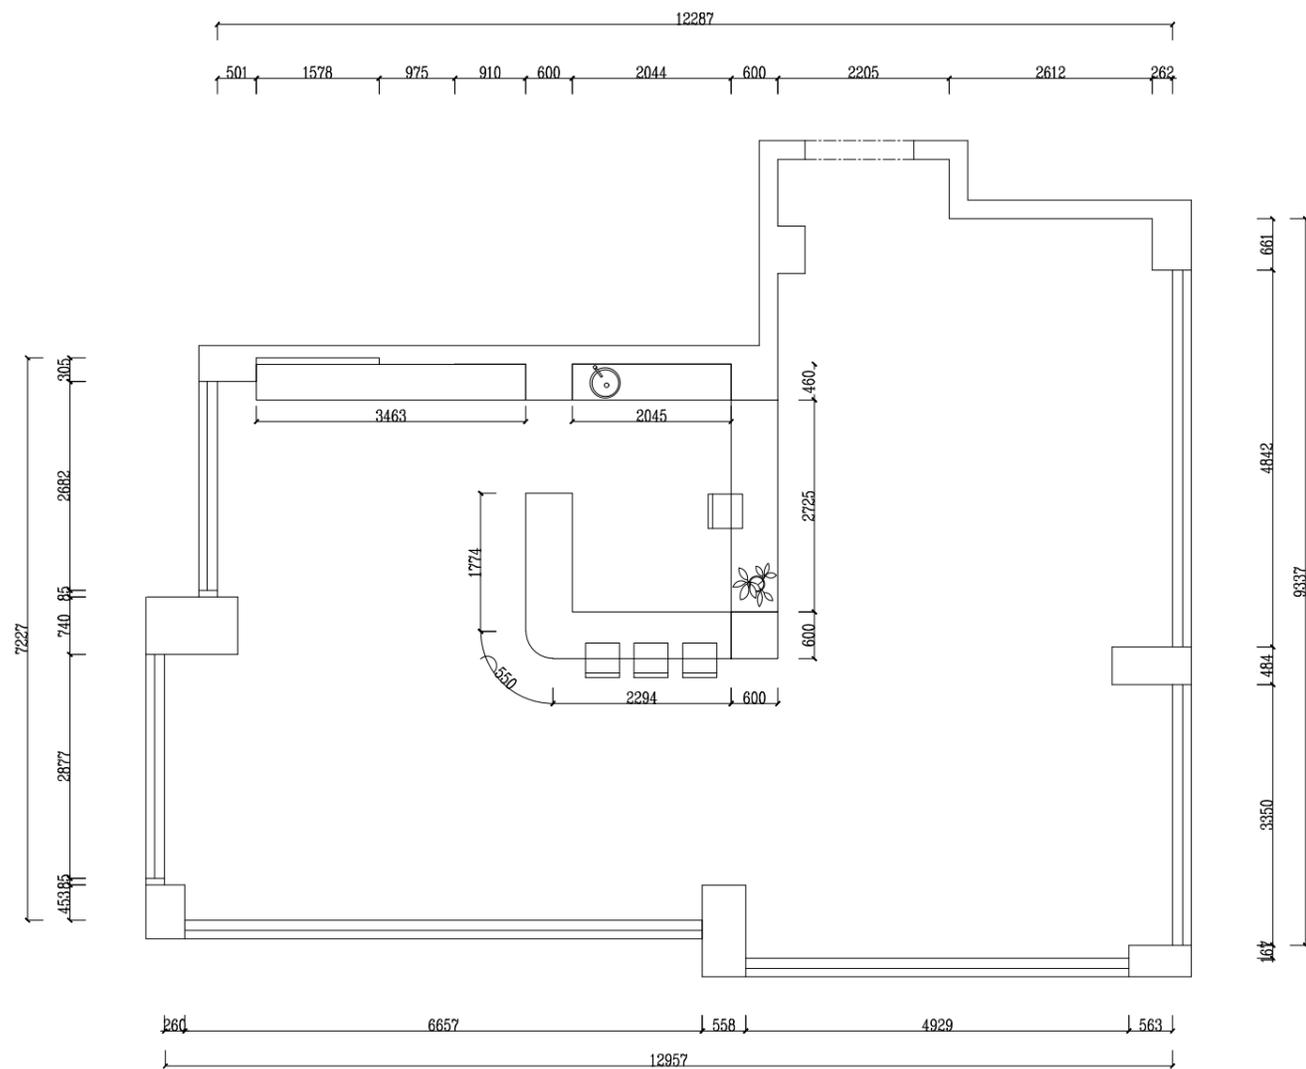


平面布置图


REVISIONS 改图记录			
NO. 编号	DATE 日期	REMARKS 备注	

- 注意事项
- 1、本图版权为时尚装饰所有；图纸仅为参考，设计师具有实际施工时的修改决定权。
 - 2、施工单位必须于施工前仔细检查复核图纸上尺寸与实际尺寸是否有差异，不得量度图纸，如图纸尺寸与现场有出入，依据现场实际尺寸施工。
 - 3、图纸若有遗漏请书面知会设计师
 - 4、执行本图同时请遵照国家有关标准规范。
 - 5、设计若有变更以最后更正的版本为准。

PROJECT (工程名称)	
LOCATION (地点) 公寓咖啡吧台	
TITLE (图纸内容) 吧台立面图	
SCALE (比例) 1:30	
DESIGNED BY (设计)	
CHECKED BY (审核)	
JOB NO. (设计编号)	DRAWING NO. (图纸编号)
DATE (日期)	P-02

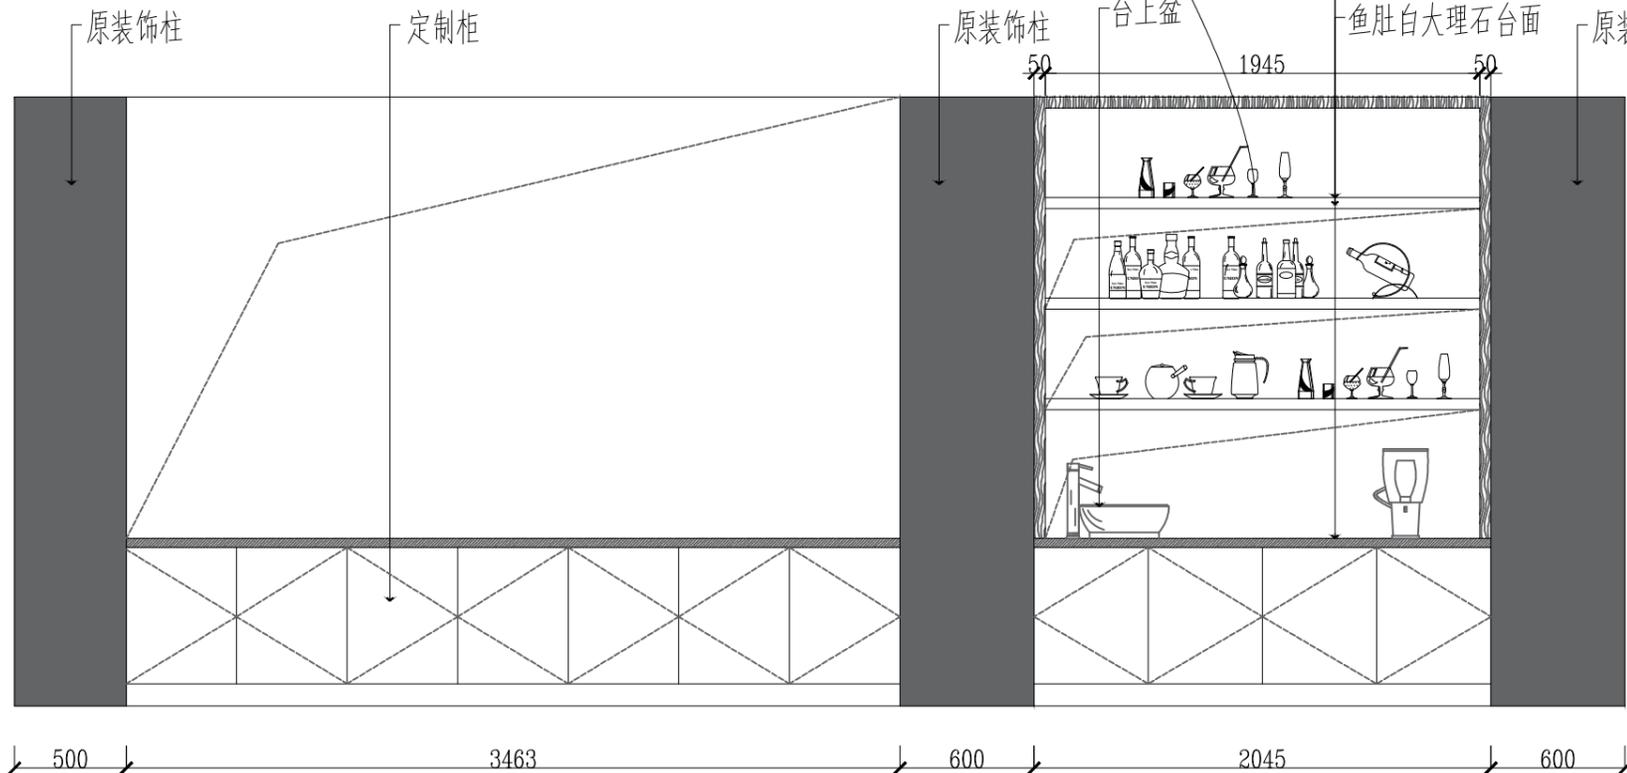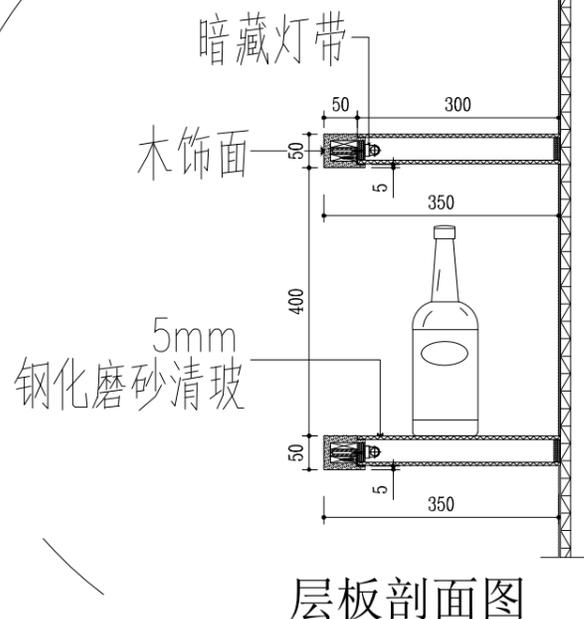

E 柜子正立面
SCALE: 1:30

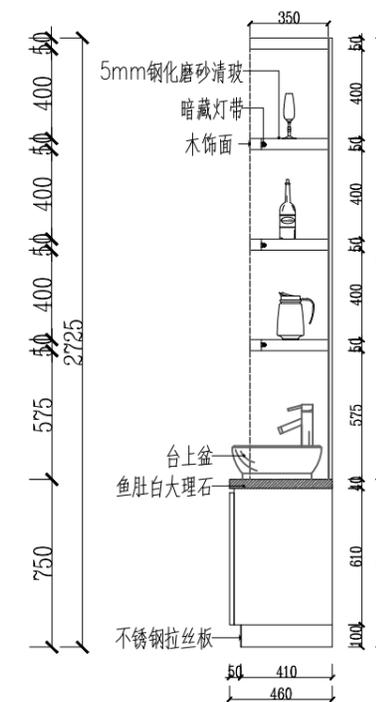


E 柜子剖面
SCALE: 1:30


REVISIONS 改图记录			
NO. 编号	DATE 日期	REMARKS 备注	

- 注意事项**
- 1、本图版权为时尚装饰所有；图纸仅为参考，设计师具有实际施工时的修改决定权。
 - 2、施工单位必须于施工前仔细检查复核图纸上尺寸与实际尺寸是否有差异，不得量度图纸，如图纸尺寸与现场有出入，依据现场实际尺寸施工。
 - 3、图纸若有遗漏请书面知会设计师
 - 4、执行本图同时请遵照国家有关标准规范。
 - 5、设计若有变更以最后更正的版本为准。


PROJECT (工程名称)	
LOCATION (地点)	
公寓咖啡吧台	
TITLE (图纸内容)	
吧台立面图	
SCALE (比例)	
1:30	
DESIGNED BY (设计)	
CHECKED BY (审核)	
JOB NO. (设计编号)	DRAWING NO. (图纸编号)
DATE (日期)	P-03

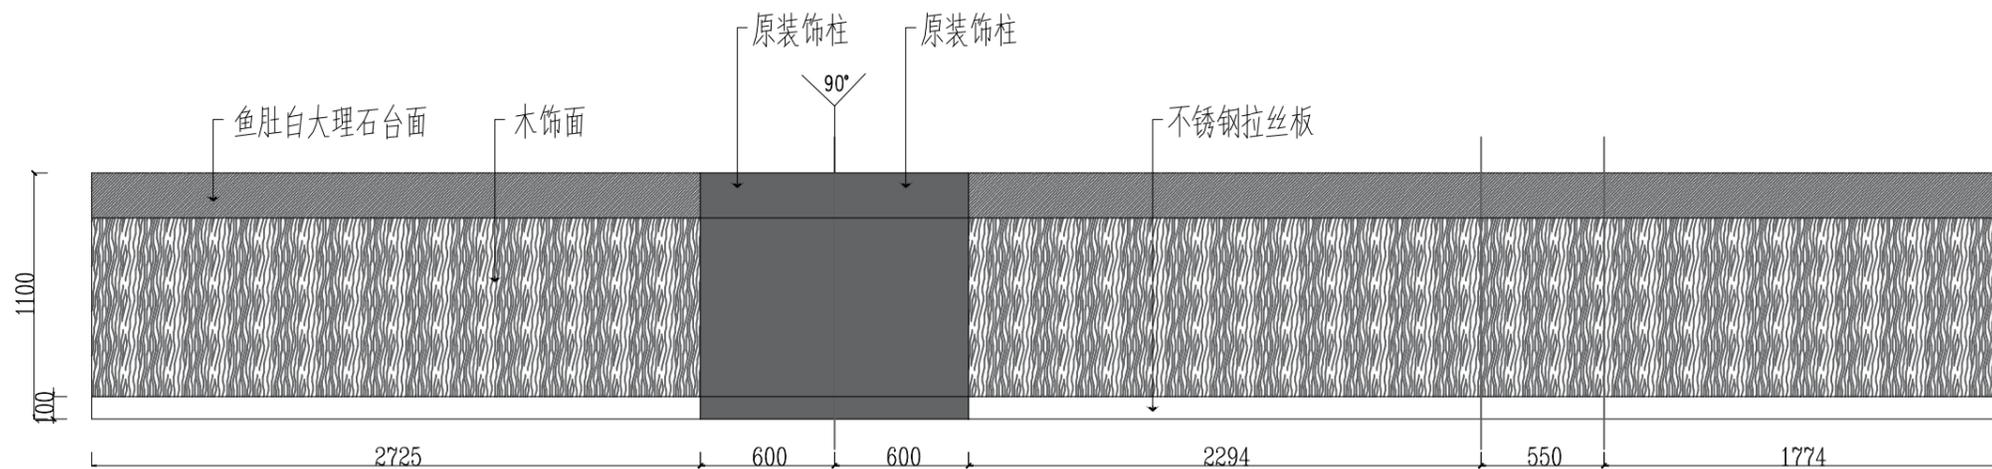

E 吧台正立面(展开图)
SCALE: 1:30

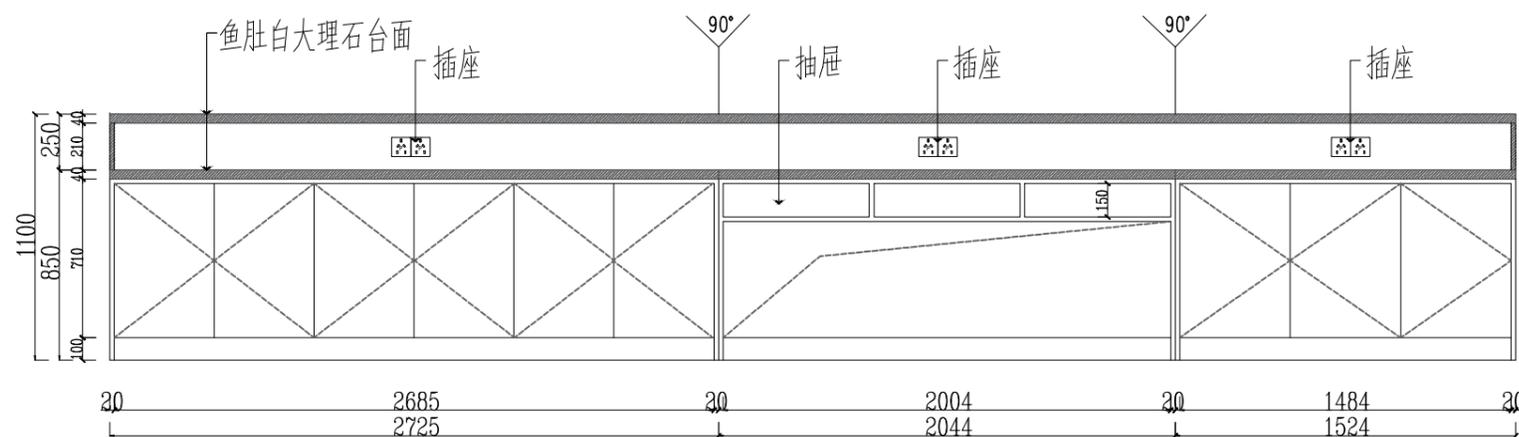

E 吧台背立面(展开图)
SCALE: 1:30

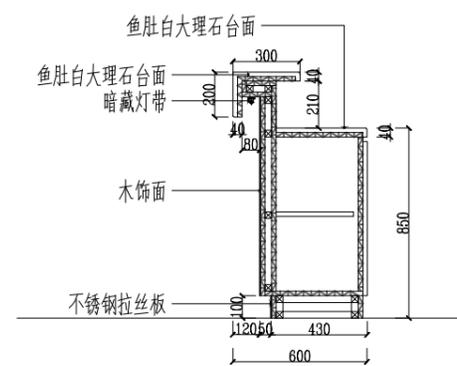

E 吧台剖面图
SCALE: 1:30