


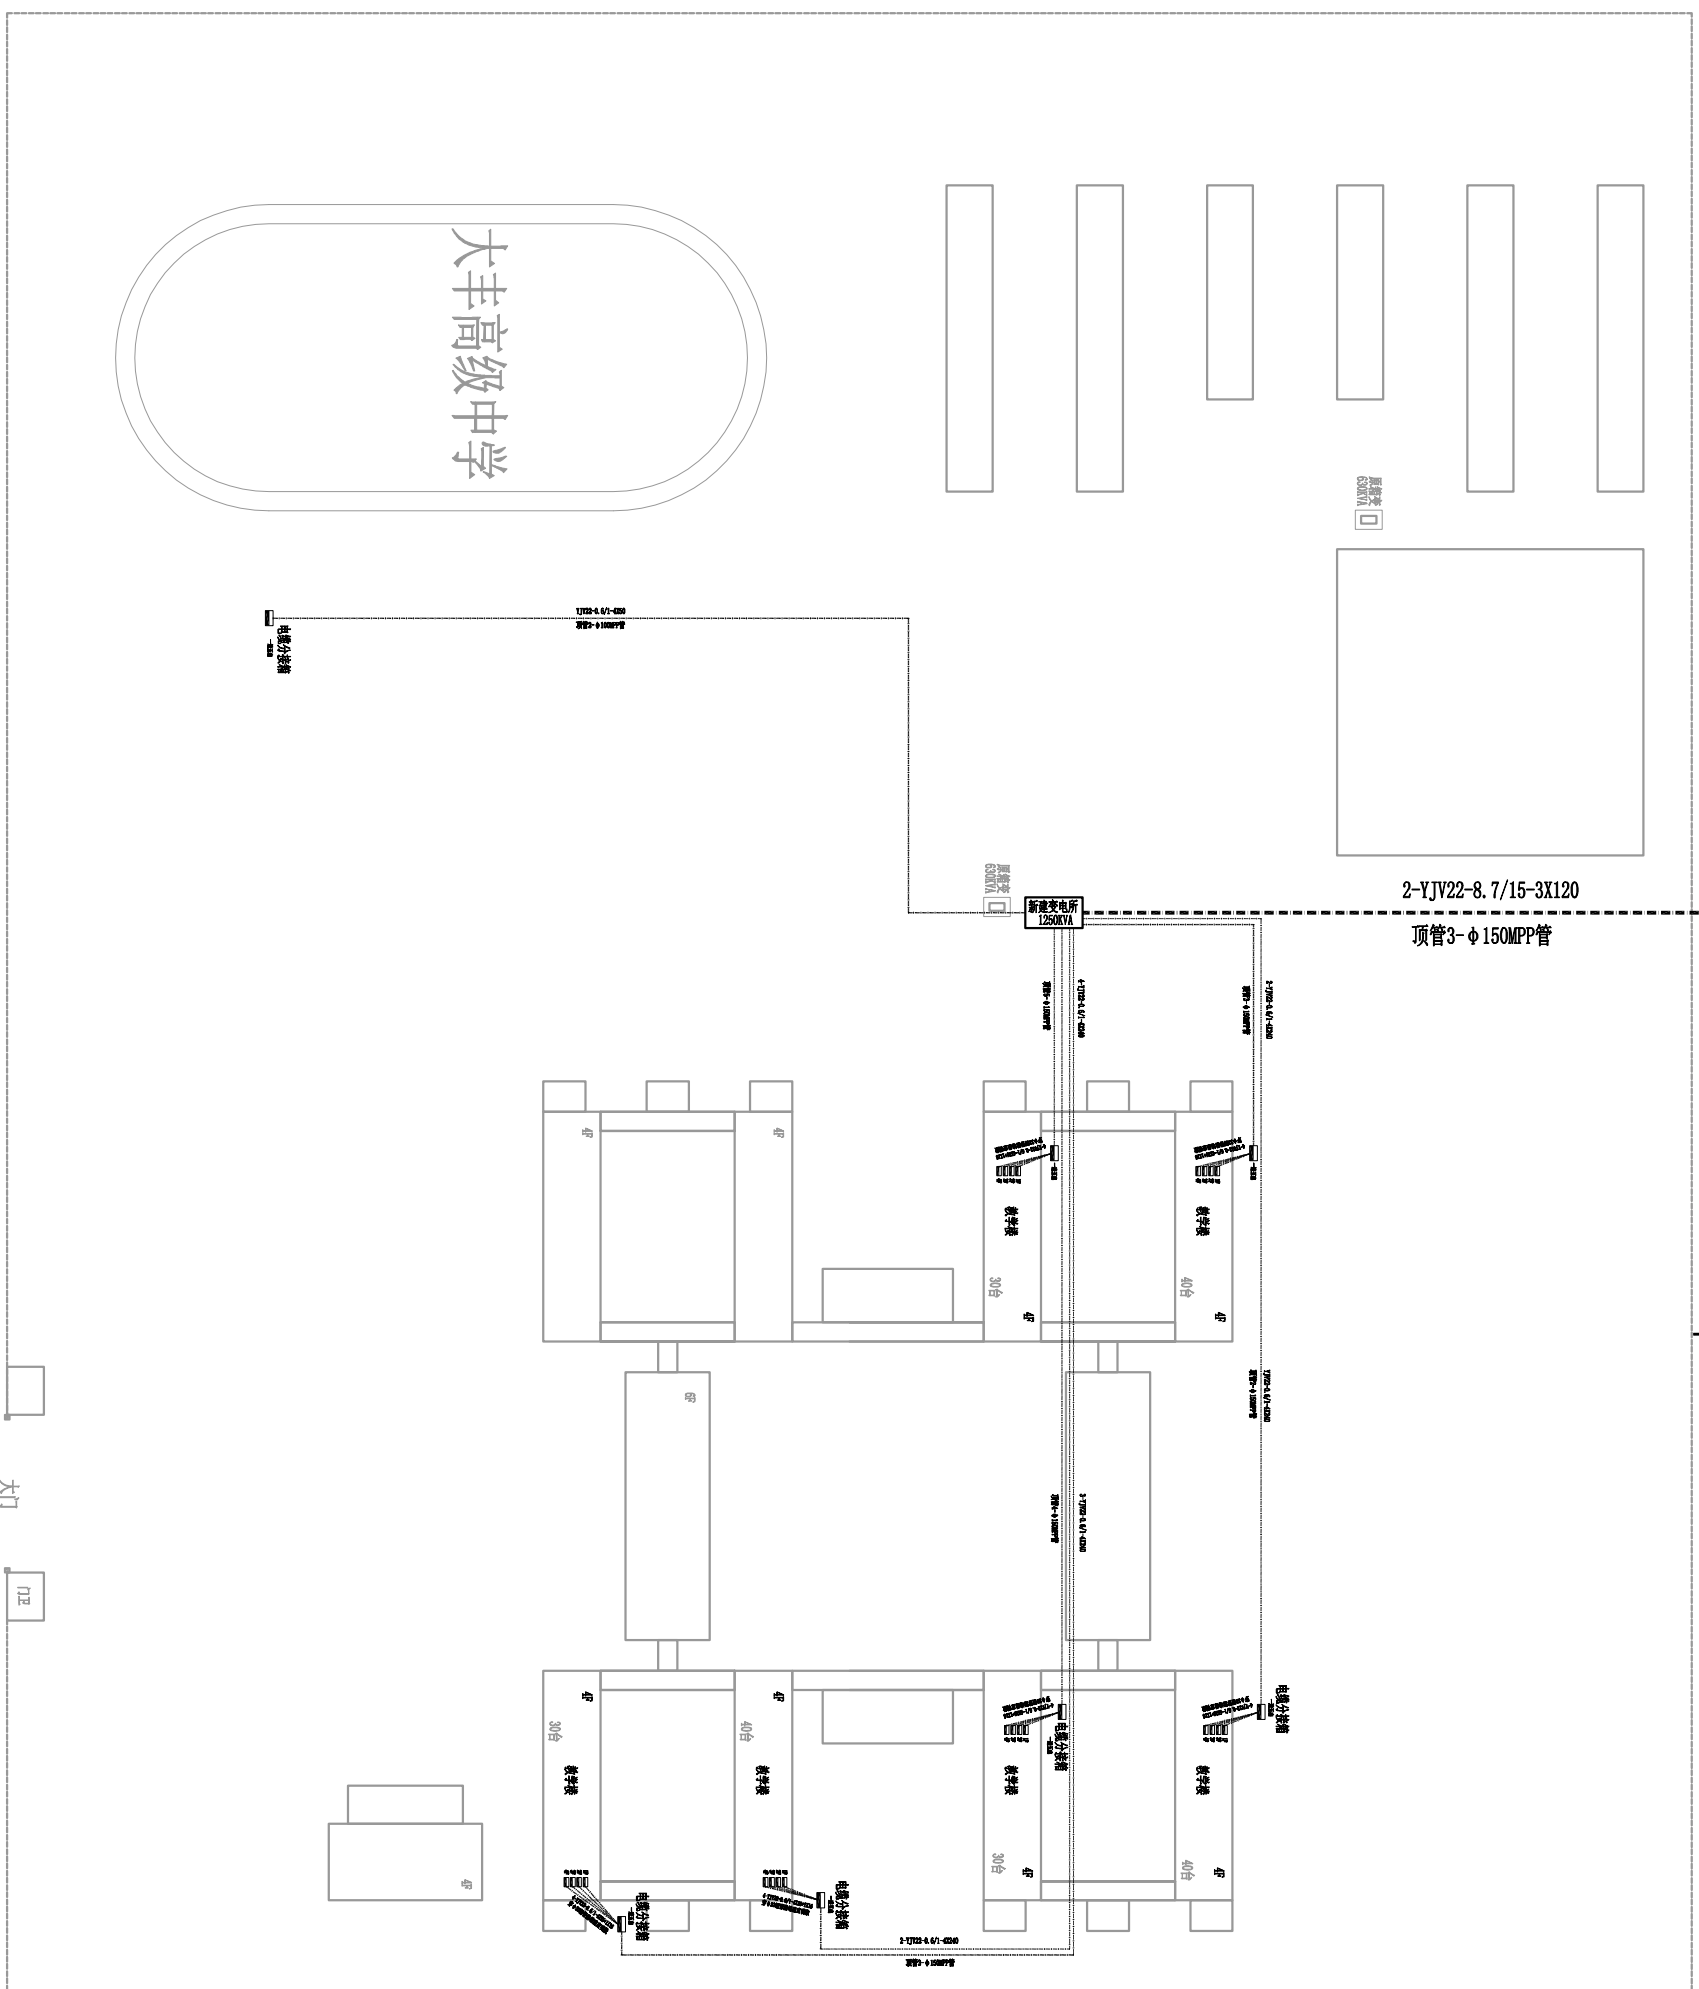

	名称	规格	单位	数量	备注
1	电力电缆	YJV22-8、7/15-3X120	米	600	附电缆头4套
2	电力电缆	YJV22-0.6/1-4X240	米	1200	附电缆头12套
3	电力电缆	YJV22-0.6/1-4X50	米	400	附电缆头4套
4	电力电缆	YJV22-0.6/1-4X25+1X16	米	1200	附电缆头48套
5	电线	BV-0.75-1X2.5	km	25	
6	电缆分接箱	一进五出	台	7	
7	电源控制箱	PZ30 (R)-30	只	24	360X450X90
8	单相三孔插座	250V 32A	只	210	空调用
9	角钢	∠50X5 L=2500	根	28	热镀锌
10	扁钢	-50X6	米	280	热镀锌
11	PVC管	φ 20	km	8	
12	PVC管	φ 32	米	100	
13	钢管	φ 32	米	300	
14	高压开关柜	KYN28-12	台	13	
15	1250VAC变电所		座	1	4台GCK



主要设备材料表

宜兴璞源电力工程设计有限公司					大丰区教育惠民工程 学校电力增容及线路改造（一标段）		工程	施工图	设计阶段
批准	李依怀	设计	王玲峰	大丰高级中学电力设施平面布置图					
审核	高磊	CAD制图							
		比例							
校核	杨彬	日期	2019年10月 日	图号	D01-16				